


平面図

提案範囲

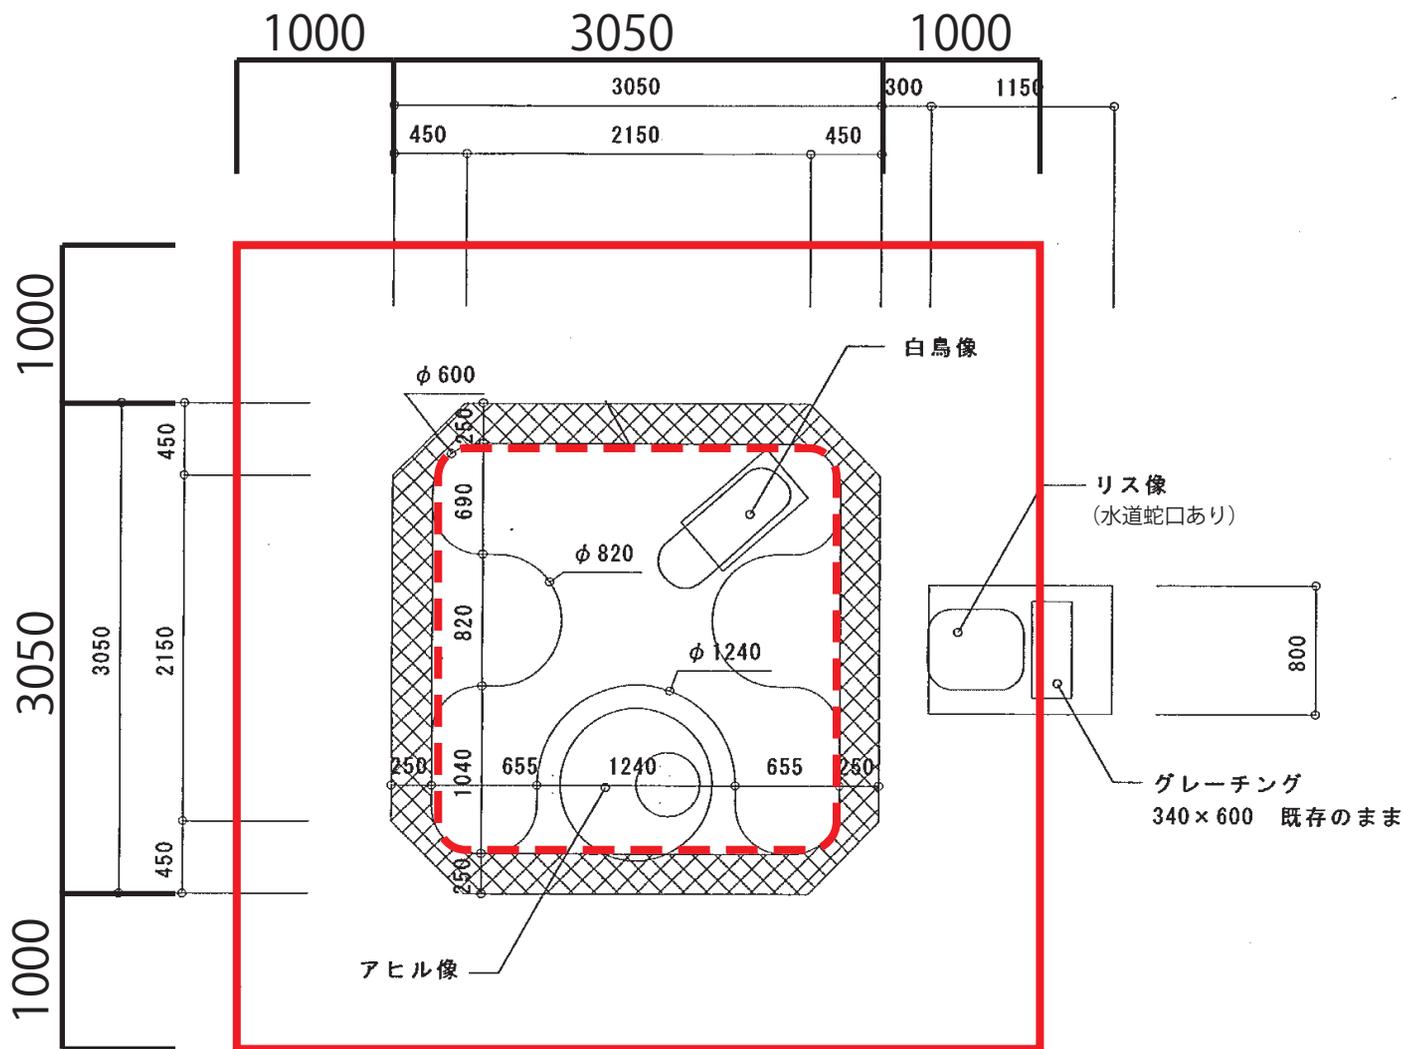

- ※赤破線：モルモット飼育スペース：既存プール内面まで
- ※赤実線：造作物の範囲（既存プール外面から 1000mm まで）
- ※床面積：壁またはその他（防鳥ネット等）の区画の中心線で
囲われた部分：10 m²以内

断面図

